



**SIDEC**  
du Jura  
**SYNDICAT MIXTE**  
D'ÉNERGIES, D'ÉQUIPEMENTS  
ET DE E-COMMUNICATION DU JURA

1, Rue Maurice Chevassu 39000 LONS LE SAUNIER  
Tél. 03.84.47.04.12 Télécopie: 03.84.24.81.54

AFFAIRE N° 2022-01-005

**COMMUNE DE**  
**ROCHFORT SUR NENON**

ALIMENTATION ELECTRIQUE  
BATIMENT RUE PIERRE THIBERT

**PLAN DES RESEAUX SOUTERRAINS PROJETES**

**Echelle: 1/200**

N° DT : 2022020806805DAD


N° AFFAIRE ENEDIS : DC23/037823

PLAN 2/2

	A	09/03/2022	Piquetage Préliminaire
	B	01/04/2022	Piquetage Préliminaire Rectifié
12 Rue de Cluj - BP 47443 - 21074 DIJON Cedex Tél: 03.80.78.79.80 - Fax: 03.80.78.79.81			
N° 41975-BE	INDICE	DATE	MODIFICATION



**PIQUETAGE  
PRELIMINAIRE  
RECTIFIE**

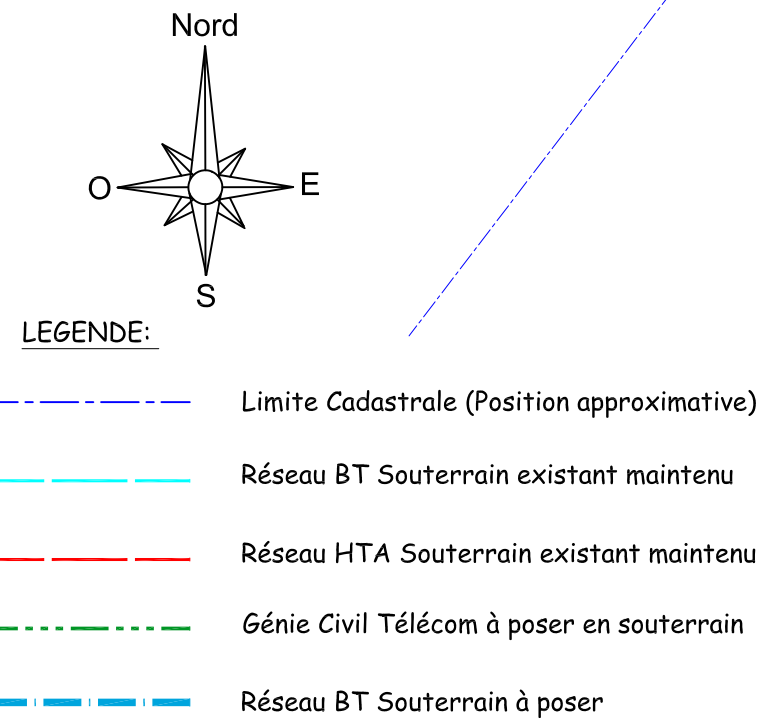


**ANNEXE 1 du CCTP - TABLEAU DES  
CONDUCTEURS ELECTRIQUES EN POSE**

Prix B.P.U.	500	502	550	532
Tronçon	Tranchée 500	Surprofondeur 502	Déroutage tranchée	Dans coffret ou boîte
				BT 3*150 mm <sup>2</sup> +170 mm <sup>2</sup>
				Gaine diamètre 110 mm
<b>Réseau électrique BT</b>				
Câble A à rabattre	6	10		
A / B	6		6	4
A / C	70	70	10	70
			4	74
				10
<b>TOTAL ELEC (a)</b>	<b>76</b>	<b>80</b>	<b>10</b>	<b>76</b>
			<b>8</b>	<b>84</b>
				<b>10</b>

**TABLEAU DES  
FOURREAUX DE  
COMMUNICATION**

Prix B.P.U.	500	842
Tronçon	Tranchée 500 uniquement réseau de CE	F et p de fourreaux PVC 42/45
<b>Réseau principal</b>		
GC1 / GC2	66	10
Sous-total	66	10
<b>TOTAL</b>	<b>66</b>	<b>10</b>

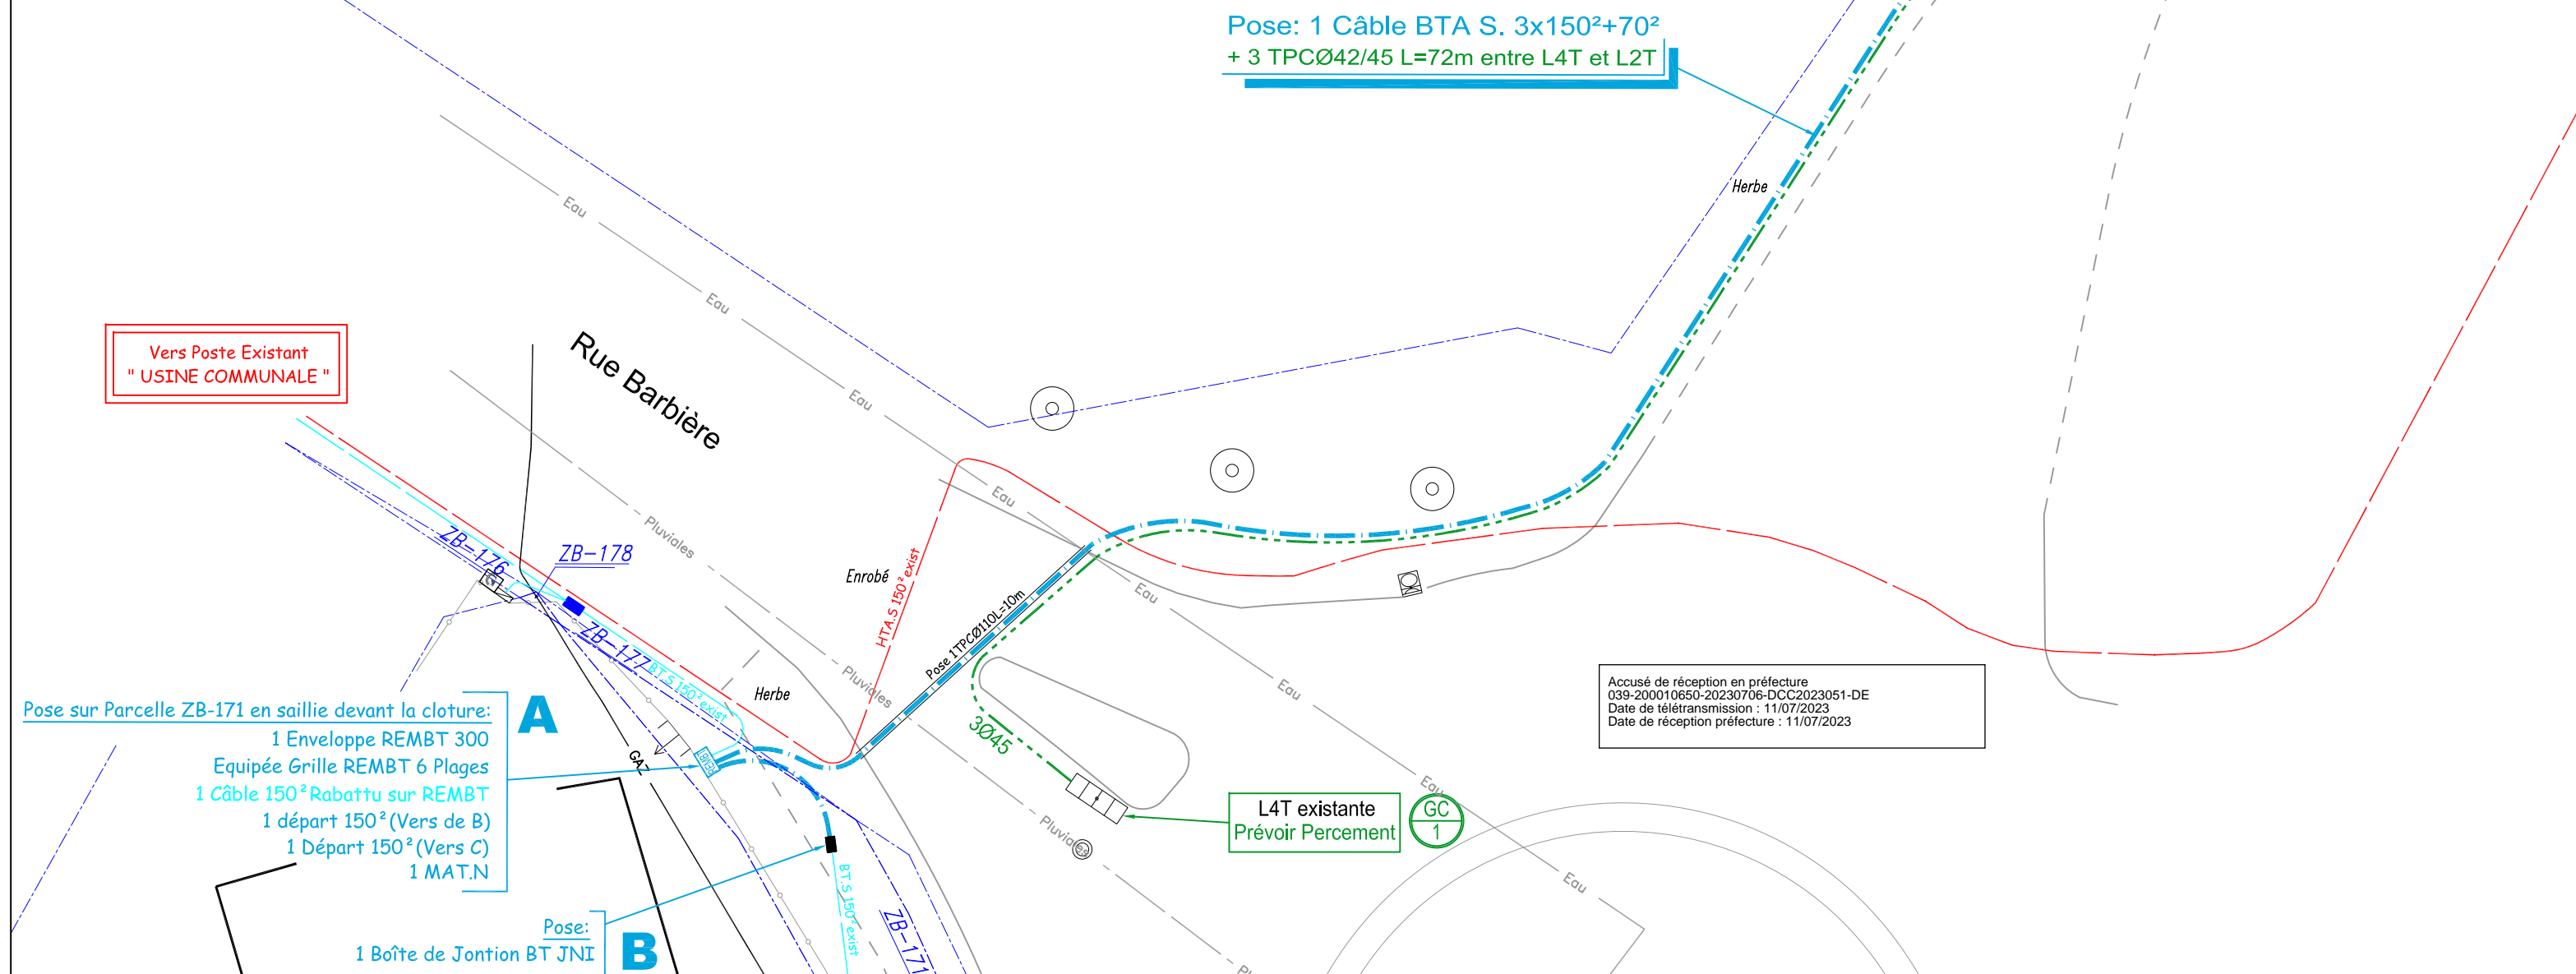

Accusé de réception en préfecture  
039-200010650-20230706-DCC2023051-DE  
Date de télétransmission : 11/07/2023  
Date de réception préfecture : 11/07/2023