


Zoom sur le plan de zonage sur la commune de Dole

Projet de RLPI - version proposée pour arrêt du RLPI le 16 décembre 2021

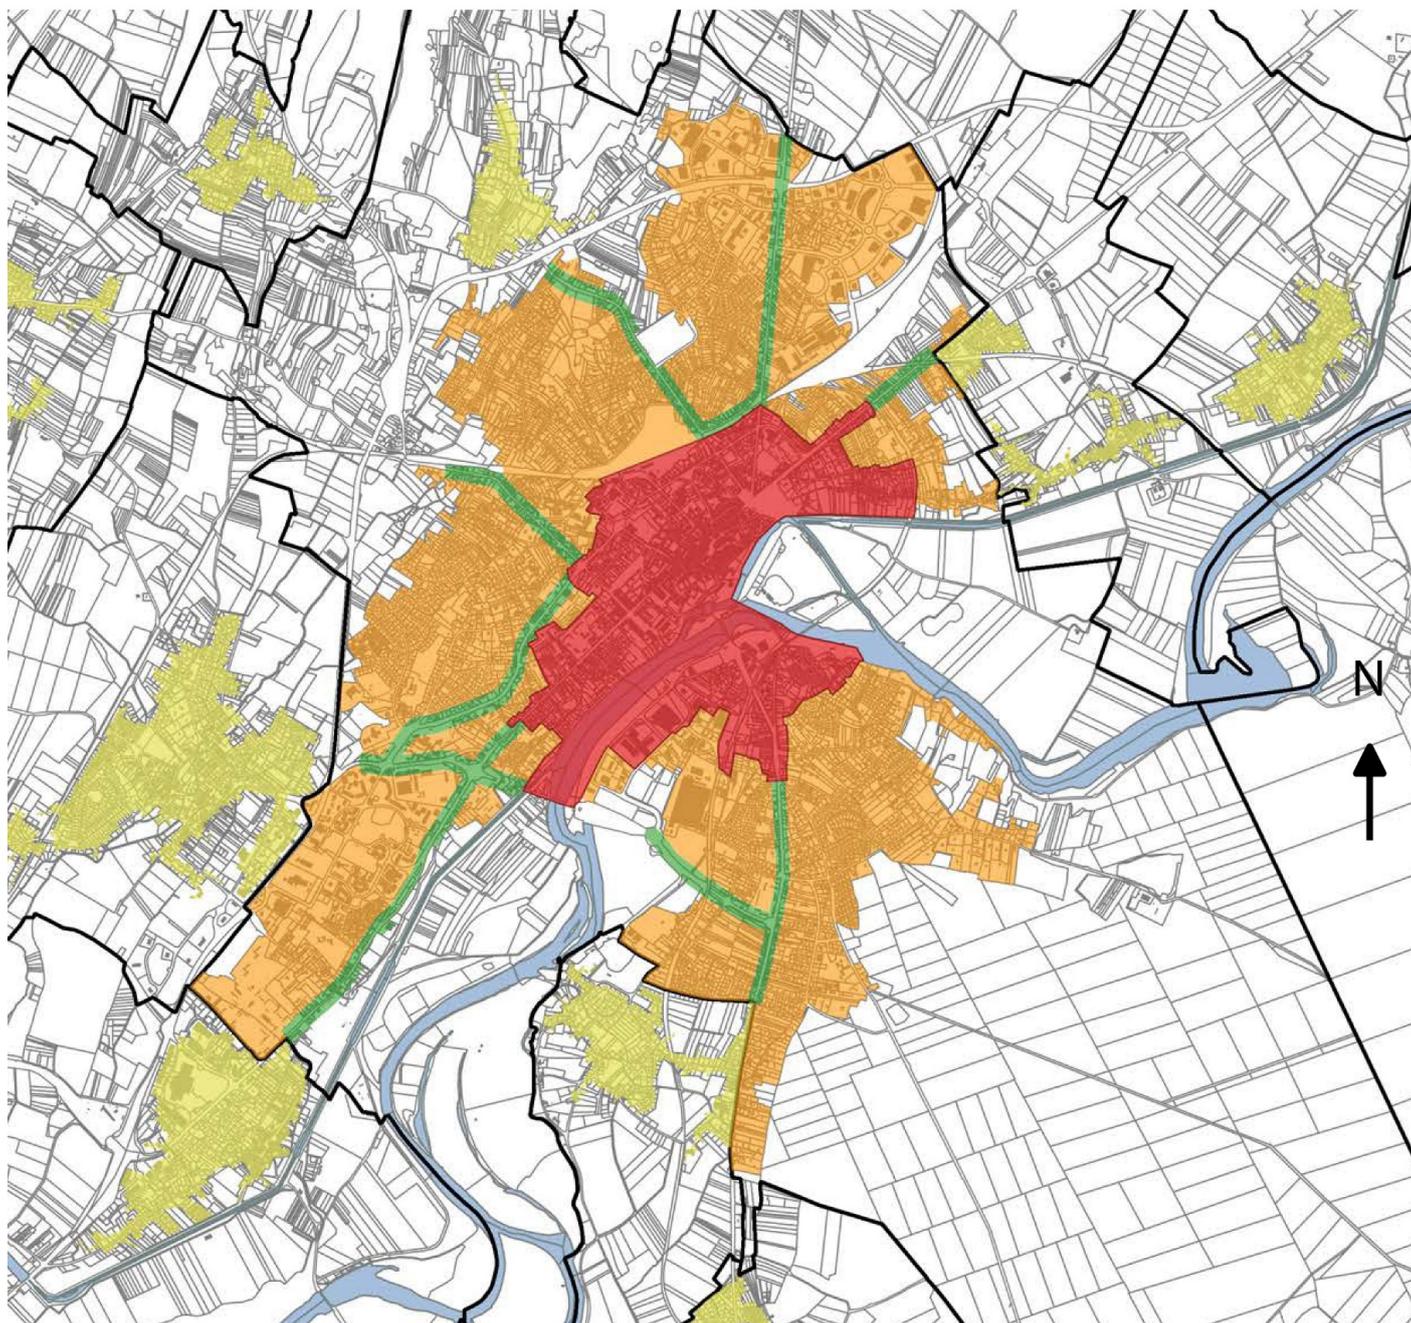

- zone de publicité n°1 (ZP1) : site inscrit de Dole situé en agglomération
- zone de publicité n°2 (ZP2) : agglomération principale de Dole (en dehors des ZP1 et ZP3)
- zone de publicité n°3 (ZP3) : axes structurants de Dole
- zone de publicité n°4 (ZP4) : agglomérations en dehors de Dole
- limites communales

